


**ПРИЛОЖЕНИЕ 1**

Внесение изменений в Правила землепользования и застройки части территории сельского поселения Гжельское Раменского муниципального района Московской области в части изменения территориальной зоны Ж-2 применительно к земельному участку с кадастровым номером 50:23:0010305:479, расположенному по адресу: Московская область, Раменский район, с.п. Гжельское, д. Кошерово, ул. Центральная, д. 112а

**Карта существующего землепользования территории**

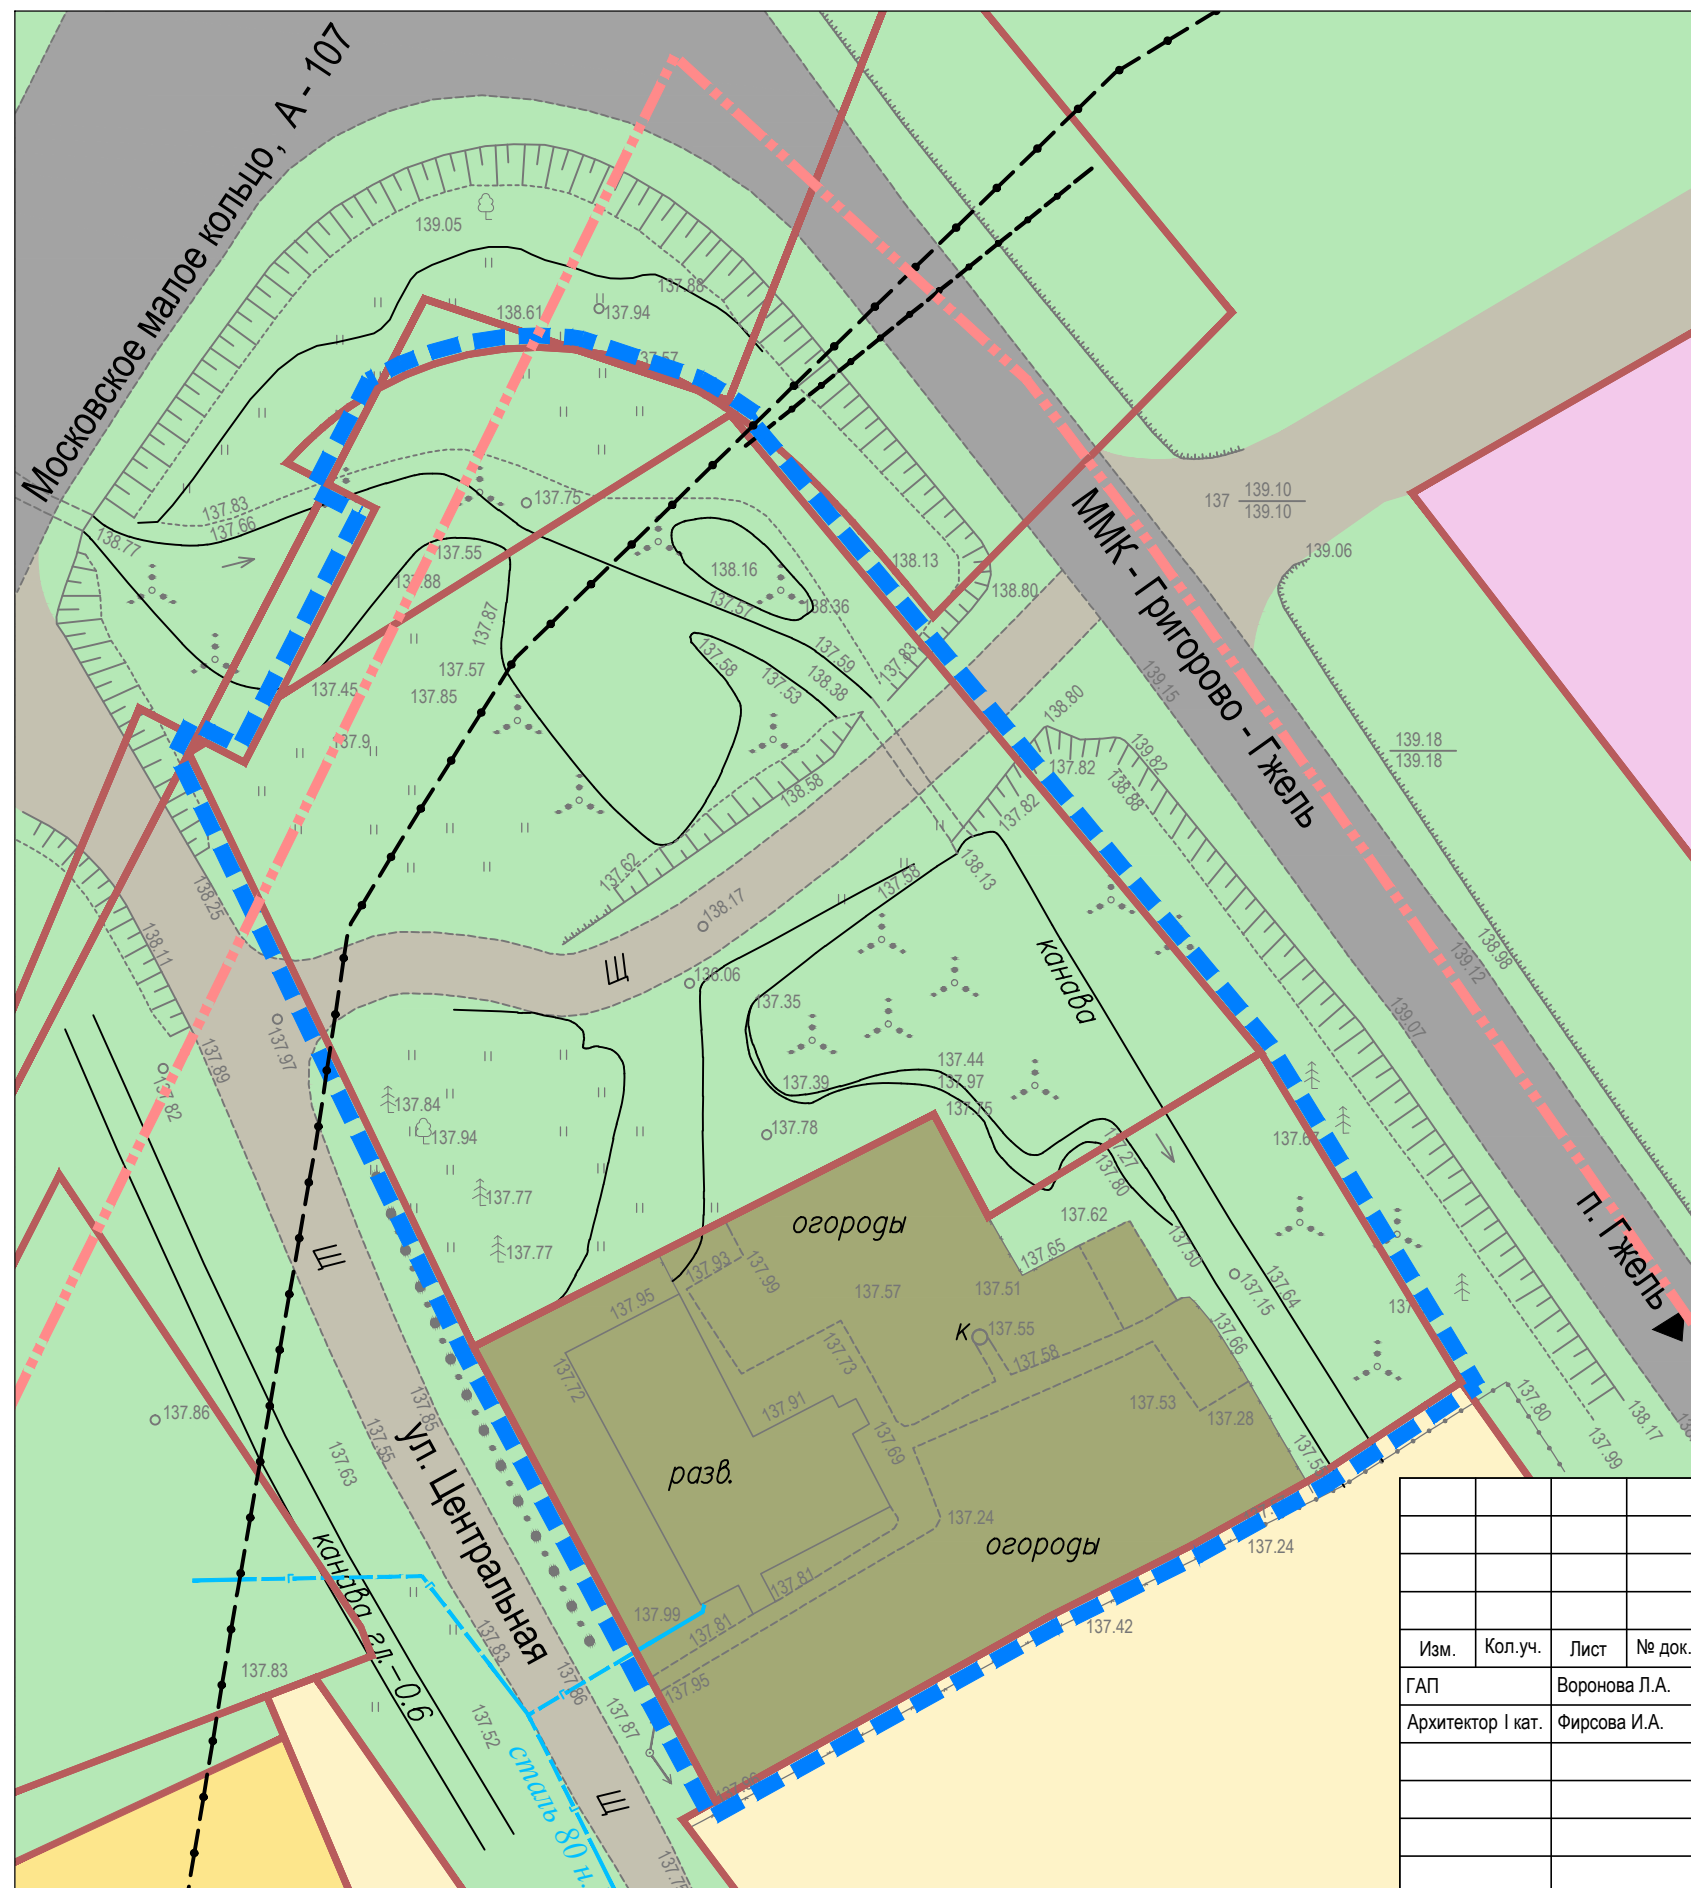

**Условные обозначения**

**Границы**

- ▬▬▬ территории внесения изменений в Правила землепользования и застройки
- - - населенного пункта - д. Кошерово\*
- ▬▬▬ земельных участков, прошедших государственный кадастровый учет

**Территории**

- для ведения личного подсобного хозяйства
- индивидуальной жилой застройки
- объектов торгового назначения
- грунтовой поверхности
- автомобильных дорог с грунтовым покрытием
- автомобильных дорог с твердым покрытием
- древесной, кустарниковой и луговой растительности

**Инженерные сети**

- - - газопровод низкого давления
- - - кабель связи

Примечание:  
\* граница приведена в соответствии с проектом Генерального плана сельского поселения Гжельское Раменского муниципального района Московской области

Согласовано:

Взаим. инв. №

Подп. и дата

Инв. № подл.

						Заказчик: Евсеева Ксения Павловна Договор № 37/2016/ДГ от 03.06.2016 г.			
						Внесение изменений в Правила землепользования и застройки части территории сельского поселения Гжельское Раменского муниципального района Московской области в части изменения территориальной зоны Ж-2 применительно к земельному участку с кадастровым номером 50:23:0010305:479, расположенному по адресу: Московская область, Раменский район, с.п. Гжельское, д. Кошерово, ул. Центральная, д. 112а			
Изм.	Кол.уч.	Лист	№ док.	Подп.	Дата		Стадия	Лист	Листов
ГАП				Воронова Л.А.					
Архитектор I кат.				Фирсова И.А.			ПЗЗ	1	3
						Карта существующего землепользования территории Масштаб 1:500			
						ГУП МО "НИИПРОЕКТ"			