


ПРИЛОЖЕНИЕ 2

Внесение изменений в Правила землепользования и застройки части территории сельского поселения Гжельское Раменского муниципального района Московской области в части изменения территориальной зоны Ж-2 применительно к земельному участку с кадастровым номером 50:23:0010305:479, расположенному по адресу: Московская область, Раменский район, с.п. Гжельское, д. Кошерово, ул. Центральная, д. 112а

Карта градостроительного зонирования

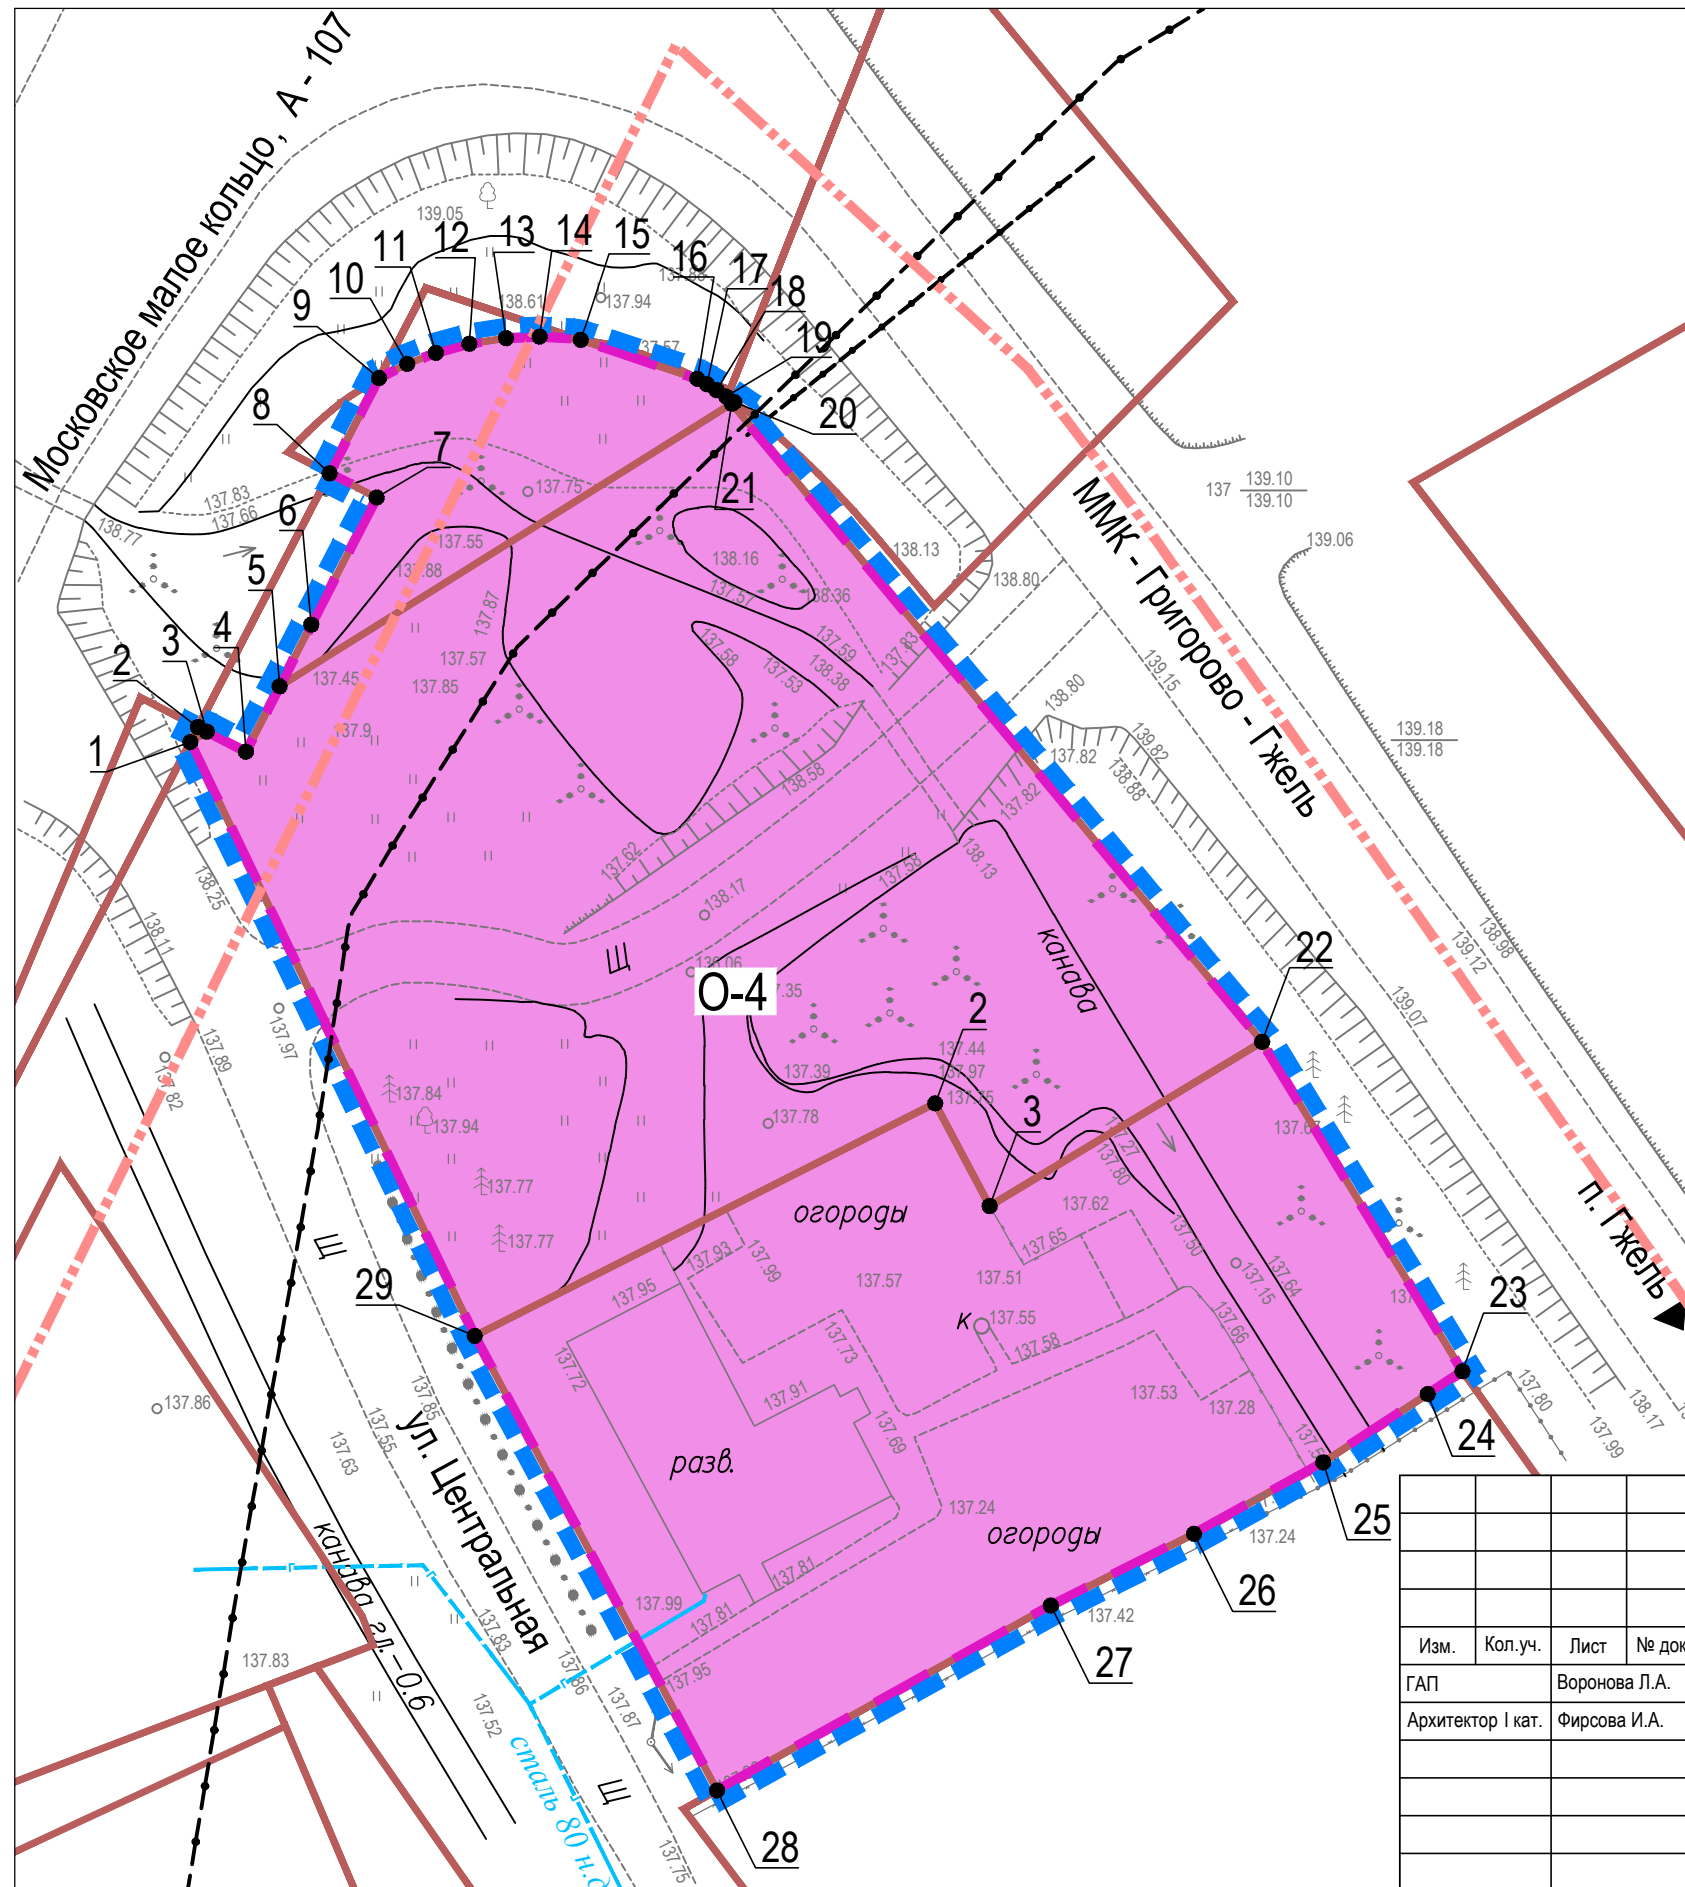

Условные обозначения

Границы

- территории внесения изменений в Правила землепользования и застройки
- населенного пункта - д. Кошерово*
- земельных участков, прошедших государственный кадастровый учет
- территориальных зон

Территориальная зона

- O-4 зона обслуживания жилой застройки
- 4 Поворотные точки границы территориальной зоны

Координаты поворотных точек границы территориальной зоны

№ точки	Координаты, м	
	X	Y
1	456192,75	2243077,76
2	456193,74	2243078,26
3	456193,43	2243078,86
4	456192,11	2243081,44
5	456200,51	2243085,76
6	456208,92	2243090,08
7	456210,52	2243086,97
8	456216,82	2243090,24
9	456217,76	2243092,11
10	456218,49	2243094,00
11	456219,09	2243096,22
12	456219,46	2243098,64
13	456219,56	2243100,86
14	456219,44	2243103,01
15	456219,35	2243103,58

№ точки	Координаты, м	
	X	Y
16	456216,77	2243111,29
17	456216,41	2243111,93
18	456216,02	2243112,57
19	456215,60	2243113,21
20	456215,24	2243113,74
21	456215,13	2243113,57
22	456172,92	2243148,64
23	456151,13	2243161,89
24	456149,63	2243159,59
25	456145,11	2243152,68
26	456140,38	2243144,14
27	456135,64	2243134,67
28	456123,41	2243112,59
29	456153,47	2243096,57

Примечание:
* граница приведена в соответствии с проектом Генерального плана сельского поселения Гжельское Раменского муниципального района Московской области

Согласовано:	
Взаим. инв. №	
Подп. и дата	
Инв. № подл.	

Изм.	Кол.уч.	Лист	№ док.	Подп.	Дата
ГАП		Воронова Л.А.			
Архитектор I кат.		Фирсова И.А.			

Заказчик: Евсеева Ксения Павловна Договор № 37/2016/ДГ от 03.06.2016 г.		
Внесение изменений в Правила землепользования и застройки части территории сельского поселения Гжельское Раменского муниципального района Московской области в части изменения территориальной зоны Ж-2 применительно к земельному участку с кадастровым номером 50:23:0010305:479, расположенному по адресу: Московская область, Раменский район, с.п. Гжельское, д. Кошерово, ул. Центральная, д. 112а		
Стадия	Лист	Листов
ПЗЗ	2	
Карта градостроительного зонирования Масштаб 1:500		ГУП МО "НИИПРОЕКТ"