


ПРИЛОЖЕНИЕ 3

Внесение изменений в Правила землепользования и застройки части территории сельского поселения Гжельское Раменского муниципального района Московской области в части изменения территориальной зоны Ж-2 применительно к земельному участку с кадастровым номером 50:23:0010305:479, расположенному по адресу: Московская область, Раменский район, с.п. Гжельское, д. Кошерово, ул. Центральная, д. 112а

Карта зон с особыми условиями использования территории

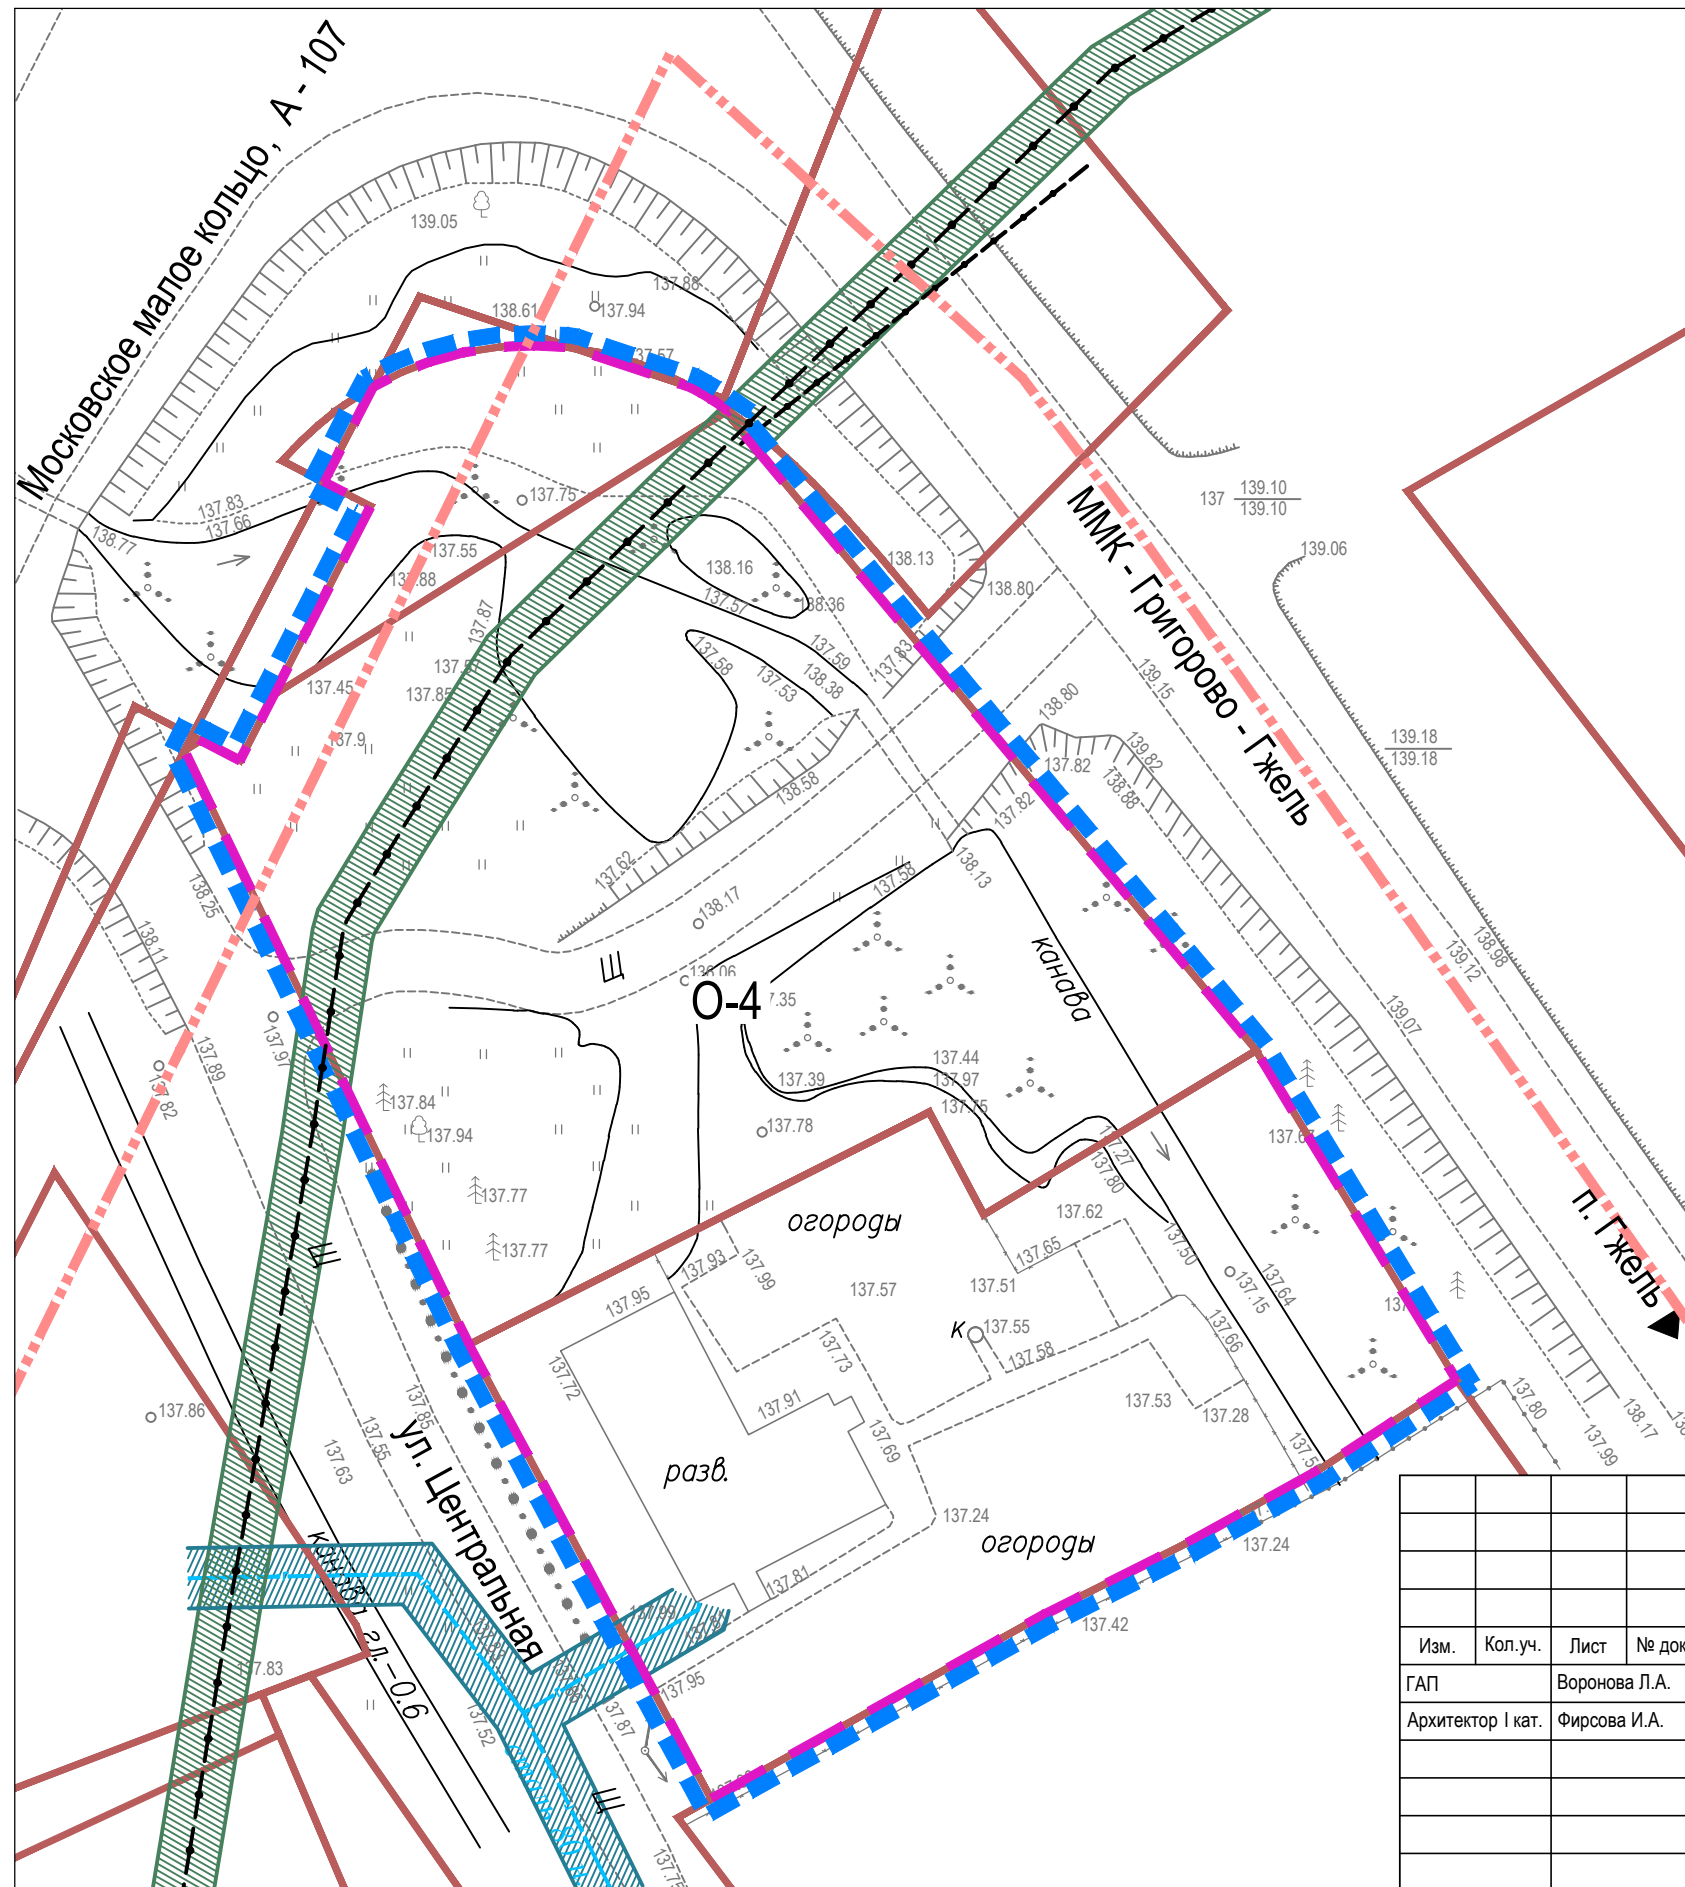

Условные обозначения

Границы

- ▬▬▬▬ территории внесения изменений в Правила землепользования и застройки
- - - - - населенного пункта - д. Кошерово*
- ▬▬▬▬ земельных участков, прошедших государственный кадастровый учет
- ▬▬▬▬ территориальных зон

Инженерные сети

- ▬▬▬▬ газопровод низкого давления
- ▬▬▬▬ кабель связи

Зоны с особыми условиями использования территории

- охранный зона кабельной линии связи
- техническая зона от газопровода

Примечание:
* граница приведена в соответствии с проектом Генерального плана сельского поселения Гжельское Раменского муниципального района Московской области

| | | | | |
|---------------|--|--|--|--|
| Согласовано: | | | | |
| Взаим. инв. № | | | | |
| Подп. и дата | | | | |
| Инв. № подл. | | | | |

| | | | | | |
|--|---------|---------------|--------|--------------------|------|
| Заказчик: Евсеева Ксения Павловна Договор № 37/2016/ДГ от 03.06.2016 г. | | | | | |
| Внесение изменений в Правила землепользования и застройки части территории сельского поселения Гжельское Раменского муниципального района Московской области в части изменения территориальной зоны Ж-2 применительно к земельному участку с кадастровым номером 50:23:0010305:479, расположенному по адресу: Московская область, Раменский район, с.п. Гжельское, д. Кошерово, ул. Центральная, д. 112а | | | | | |
| Изм. | Кол.уч. | Лист | № док. | Подп. | Дата |
| ГАП | | Воронова Л.А. | | | |
| Архитектор I кат. | | Фирсова И.А. | | | |
| | | | | Стадия | Лист |
| | | | | ПЗЗ | 3 |
| Карта зон с особыми условиями использования территории Масштаб 1:500 | | | | ГУП МО "НИИПРОЕКТ" | |